

(8) 完成図面（工事完成図）の登録

発注者様から交付された CAD ファイルで以下の項目が製図基準に合致していることを確認し、合致していないときは、製図基準に従った名称に修正します。

CAD ファイル名・ラスタファイル名・レイヤ名

特に、CAD ファイル名中に位置図やベンチマーク等の写真が挿入されているときは注意が必要です。
CAD ファイルを個別に登録するには、まず、以下の準備をしてください。

- ・ CAD ファイル名が日本語で書かれている場合は、製図基準準拠名を先頭に付ける
例「平面図その 1.SFC」→「001C0PLZ-平面図その 1.SFC」（先頭の数値は 3 桁の任意の数値）
「横断図その 1.SFC」→「002C0CSZ-横断図その 1.SFC」
- ・ CAD 図面に写真や平面図が貼り付けられている場合は、貼り付け先の製図基準準拠名の末尾を 1 から始まる数字にする。
例「平面図その 1.SFC」→「001C0PLZ-平面図その 1.SFC」
写真「ベンチマーク 1.JPG」→「001C0PL1-ベンチマーク 1.JPG」
「ベンチマーク 2.JPG」→「001C0PL2-ベンチマーク 2.JPG」
図面「位置図 1.TIF」→「001C0PL1-位置図 1.TIF」
「位置図 2.TIF」→「001C0PL2-位置図 2.TIF」
「横断図その 1.SFC」→「002C0CSZ-横断図その 1.SFC」
写真「ベンチマーク 1.JPG」→「002C0PL1-ベンチマーク 1.JPG」
「ベンチマーク 2.JPG」→「002C0PL2-ベンチマーク 2.JPG」
図面「位置図 1.TIF」→「002C0PL1-位置図 1.TIF」
「位置図 2.TIF」→「002C0PL2-位置図 2.TIF」

※注意

CAD 図面に写真や平面図を貼り付けるときは、任意のフォルダに CAD ファイルと写真や図面ファイルを置き、電子納品用に写真や図面ファイル名を修正したのちに貼り付けてください。

（CAD ファイル内では、貼り付けられたファイルの名称とフォルダの位置関係をもつため）

※ファイルの命名規則

以下の文書を参照してください。（令和 6 年 4 月時点）

<http://www.cals-ed.go.jp/mg/wp-content/uploads/cad7.pdf>

電子成果品に完成図面（工事完成図）を個別登録する手順をご説明します。


① [電子納品] をクリックし「工事情報参照」画面を開き、[完成図面] をクリックします。



② [追加] ボタンをクリックします。



③ 図面ファイルを追加します。ファイルを選択し、[追加] ボタンをクリックしてください。

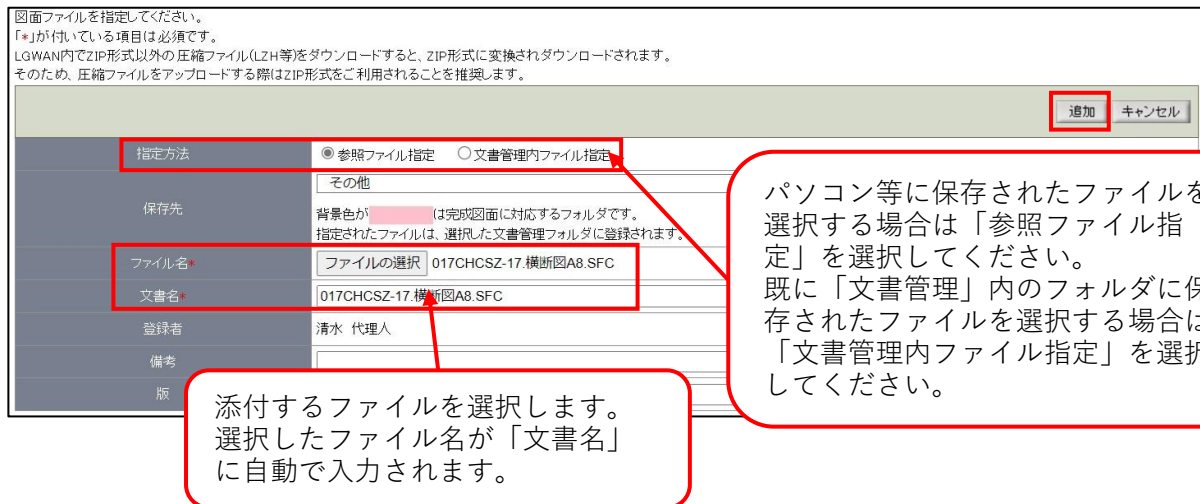

④ 図面情報を設定します。必要な情報を入力し、画面上下にあるどちらかの [登録] ボタンをクリックします。

図面情報を設定してください。
「*」が付いている項目は必須です。

納品対象	<input checked="" type="checkbox"/> 納品対象とする	設定する管理情報を納品対象とする場合にはチェックを入れてください。
文書名	017CHCSZ-17.横断面図A8.SFC	
図面ファイル	017CHCSZ-17.横断面図A8.SFC	
図面区分	道路設計	
図面番号*	017	手入力（半角英数字 3 文字）
ライフサイクル*	C: 施工	プルダウンから選択
整理番号*	H	プルダウンから選択
図面種類*	CS: 横断面図	プルダウンから選択
作成者名*	サンプル建設株式会社	
作成ソフトウェア名*	AutoCAD	
縮尺*	1:	(例) 1:500
対象工種*	道路	プルダウンから選択
SXFバージョン*	2.0以下	プルダウンから選択
SAF文書名	SAFファイル	「SXF バージョン」を 3.0 以上に設定した場合に [追加] ボタンが表示されます。
ラスタファイル情報	追加 ラスタファイル情報はありません。	
追加図面種類(略語)		
追加図面種類(概要)		
受注者説明文		
発注者説明文		
基準点情報	登録	
新規レイヤ情報	追加 新規レイヤ情報はありません。	
予備情報	追加 予備情報はありません。	

「図面番号」「ライフサイクル」「整理番号」「図面種類」「作成者名」「作成ソフトウェア名」「縮尺」「対象工種」「SXF バージョン」が必須入力項目です。残りの項目は任意に入力してください。

なお、「SAF ファイル」の追加、「ラスタファイル情報」の追加、「基準点情報」の登録、「新規レイヤ情報」の追加、それに「予備情報」の追加は、図面情報を一度登録した後に実行できるようになりますのでご注意ください。

これで完成図面を個別登録する一連の手順は終了です。